

COMMITTEE WORKS

Maso Energia srl

Consiglio di amministrazione:
dott. Roberto Micheli - Presidente
dott. Mauro Dossi - Vicepresidente
dott. Franco Rigon - Consigliere

PROJECT MANAGEMENT

S.T.A. engineering - Studio Tecnico Associato
Progettista dott. ing. Andrea Zanetti
Co-progettista dott. ing. Paolo De Iorio
Geologi dott. Mariano Bancher e dott. Mario Bonat

COORDINATOR SECURITY IN PHASE OF DESIGN

dott. ing. Andrea Zanetti

DIRECTOR OF WORKS

Direttore dei Lavori dott. ing. Andrea Zanetti
D.O. opere elettromeccaniche dott. ing. Luca Bareggia
D.O. condotte dott. ing. Marco Zini
D.O. strutture dott. ing. Valentina Paissan
Geologo dott. Rodolfo Pasquazzo

COORDINATOR SECURITY IN PHASE OF EXECUTION

dott. arch. Roberto Vignola

COLLABORATOR

dott. ing. Werner Acler

EXECUTIVE WORKS

Opere Edili e Idrauliche:
A.T.I. Gadotti Fratelli s.r.l., Misconel s.r.l., Inco s.r.l. e Impresa Zortea s.r.l.

Electromechanical Works:

Troyer Spa

Supply of works:

Anitech Spain S.A. e Trm Tiroler Rohre GmbH

MASO ENERGIA S.r.l.

Piazza Vecchia, 18



38050 TELVE (TN)




dott. ing. Andrea ZANETTI Paolo DE IORIO Luca BAREGGIA Marco ZINI Paolo GUADAGNINI Valentina PAISSAN e geom. Walter ZANZI
S.T.A. engineering Studio Tecnico Associato
38121 TRENTO VIA ZAMPERA 11 TEL. 0461 82.00.80 FAX 0461 82.05.90 E-mail info@sta.tn.it
PROGETTAZIONI IDRAULICHE ELETTRICHE EDILI STRADALI




HYDROELECTRIC PLANTS ON THE TORRENTE
MASO DI CALAMONTE AND MASO DI SPINELLE

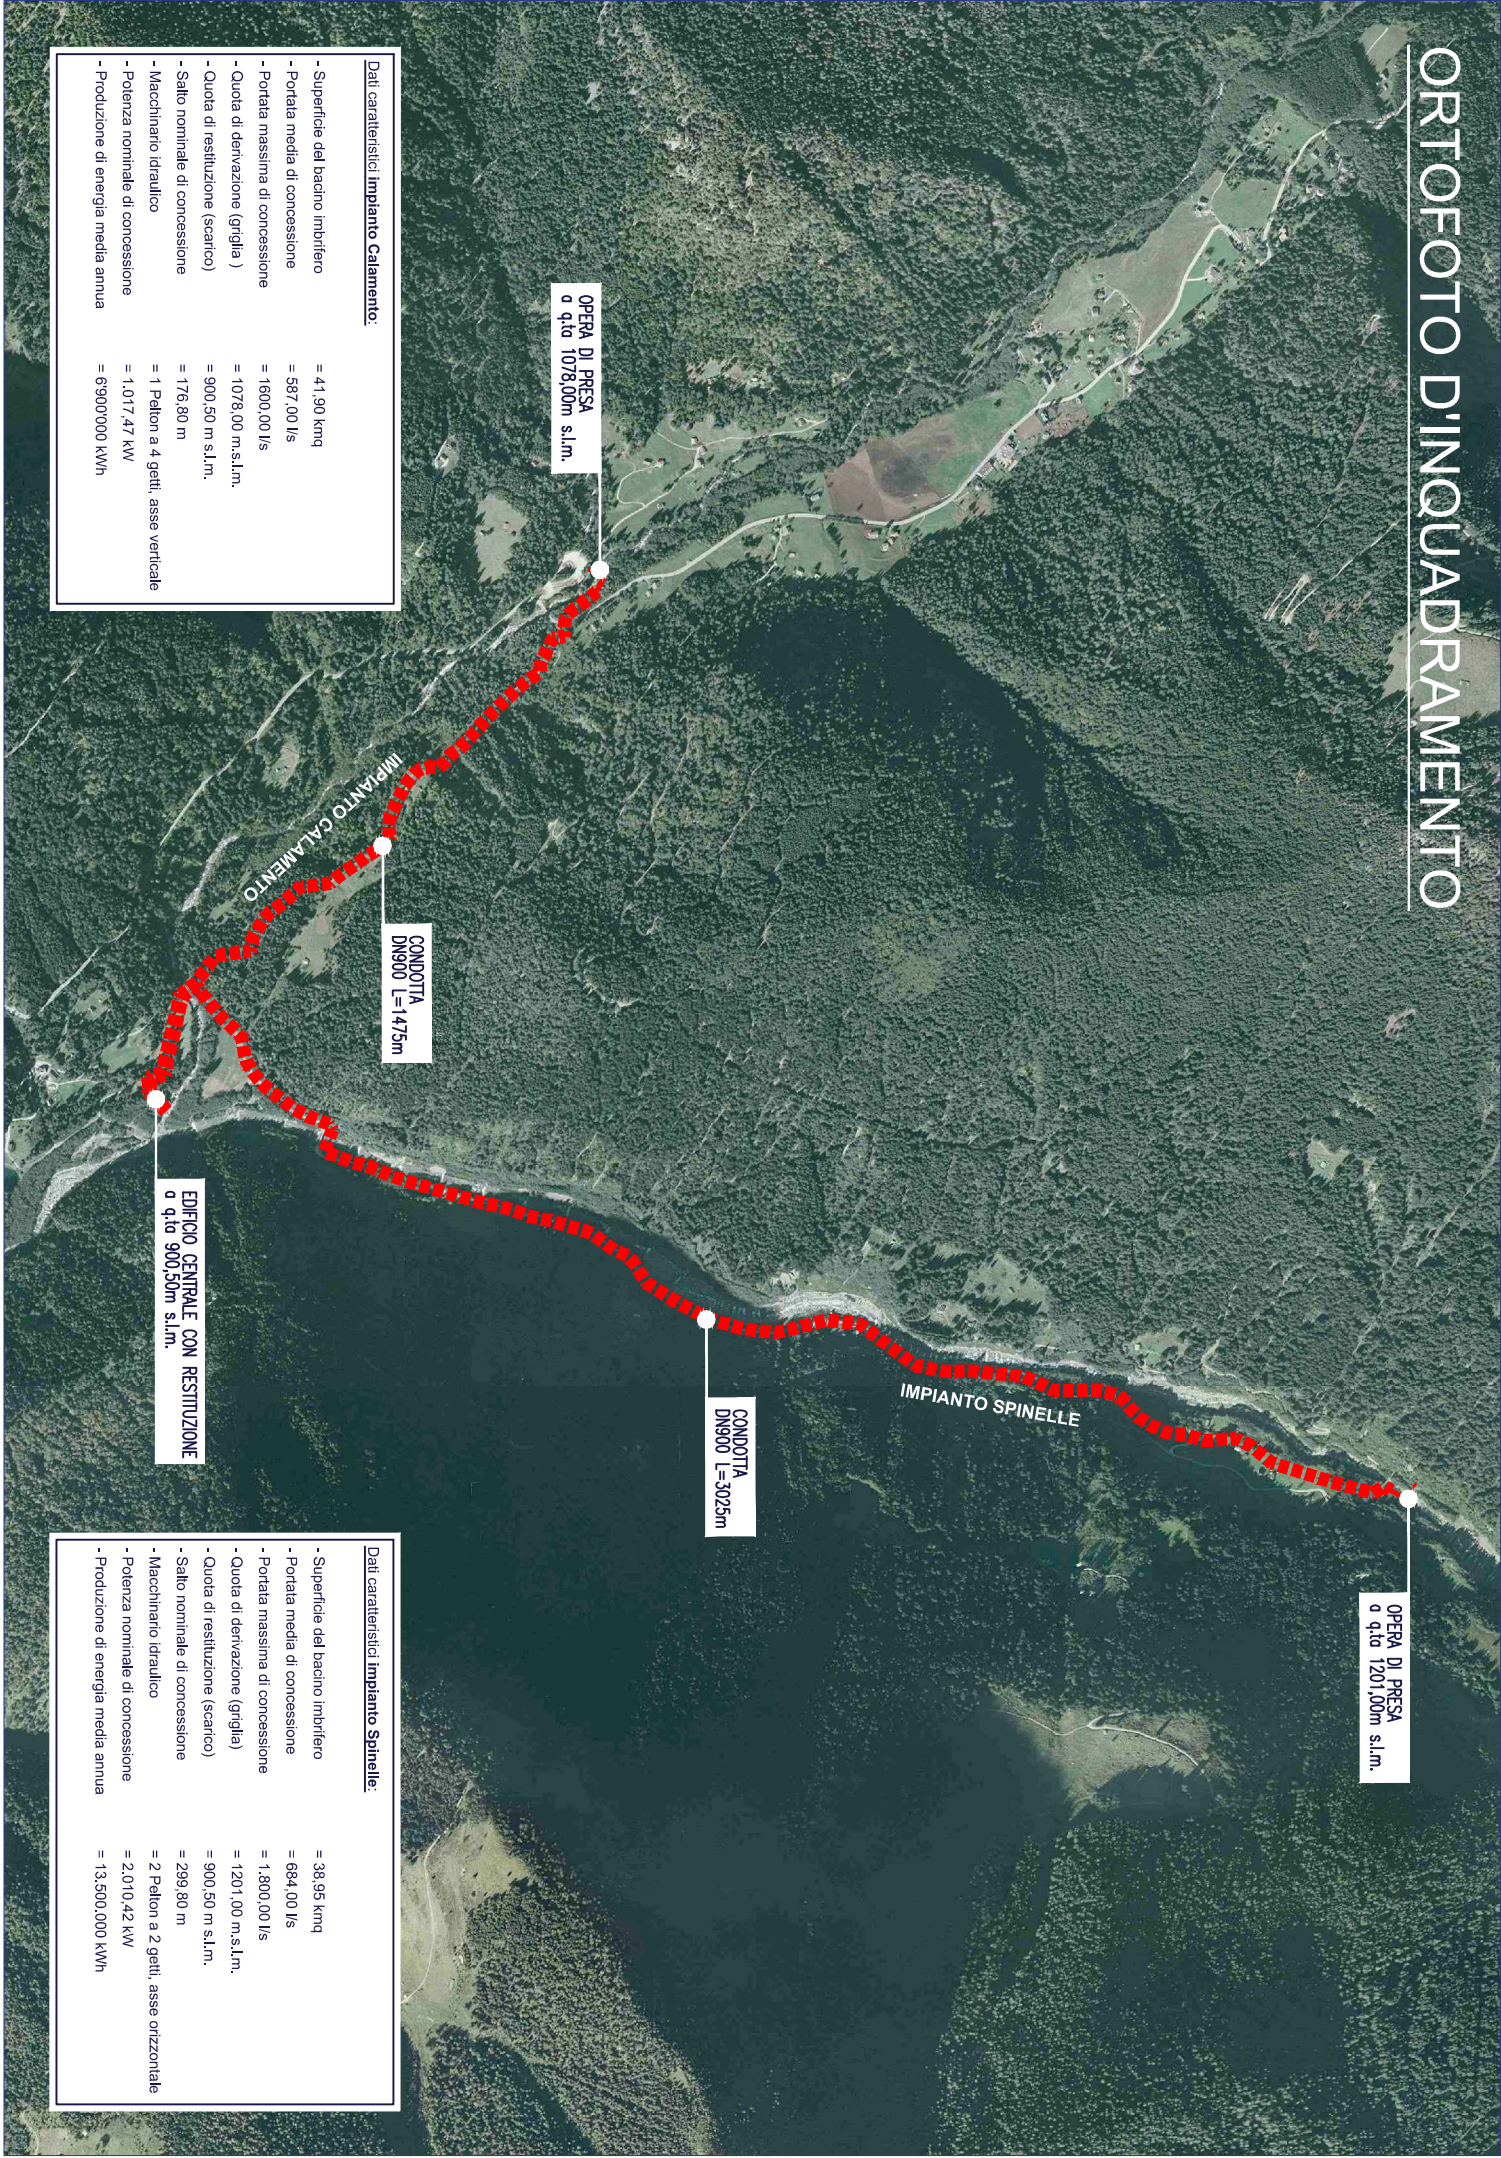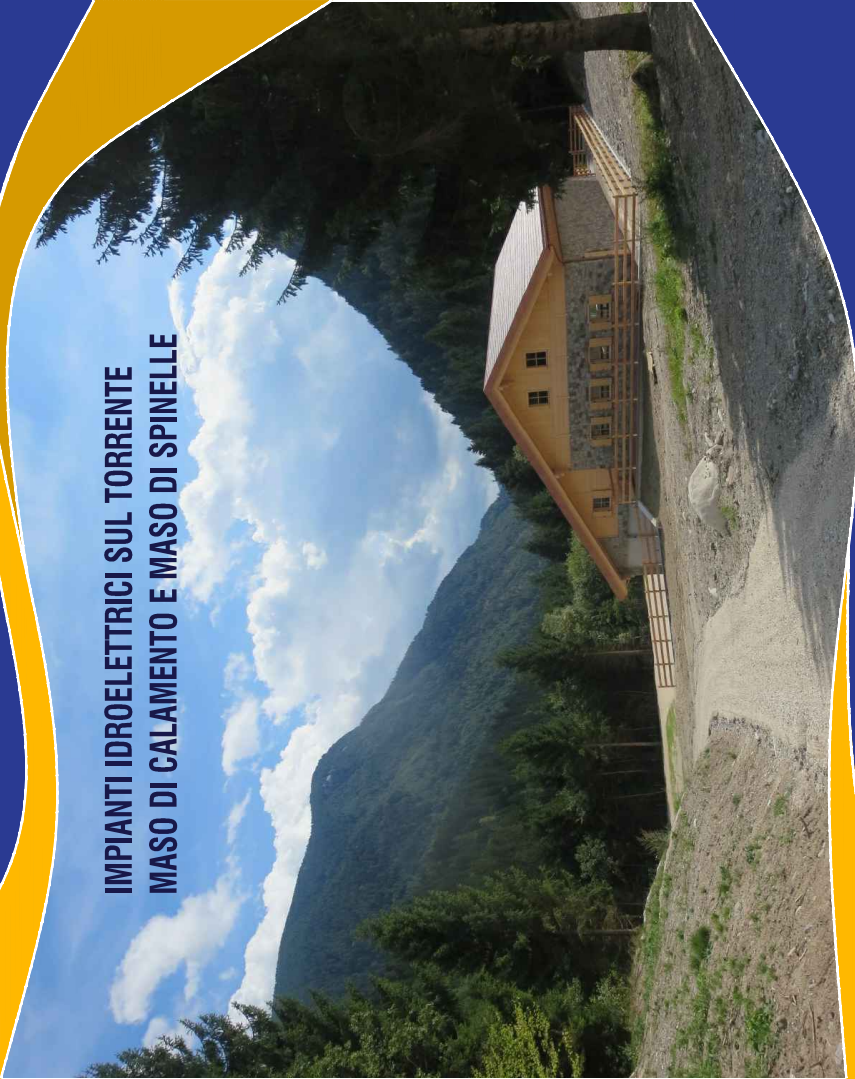

OPERA DI PRESA SPINELLE

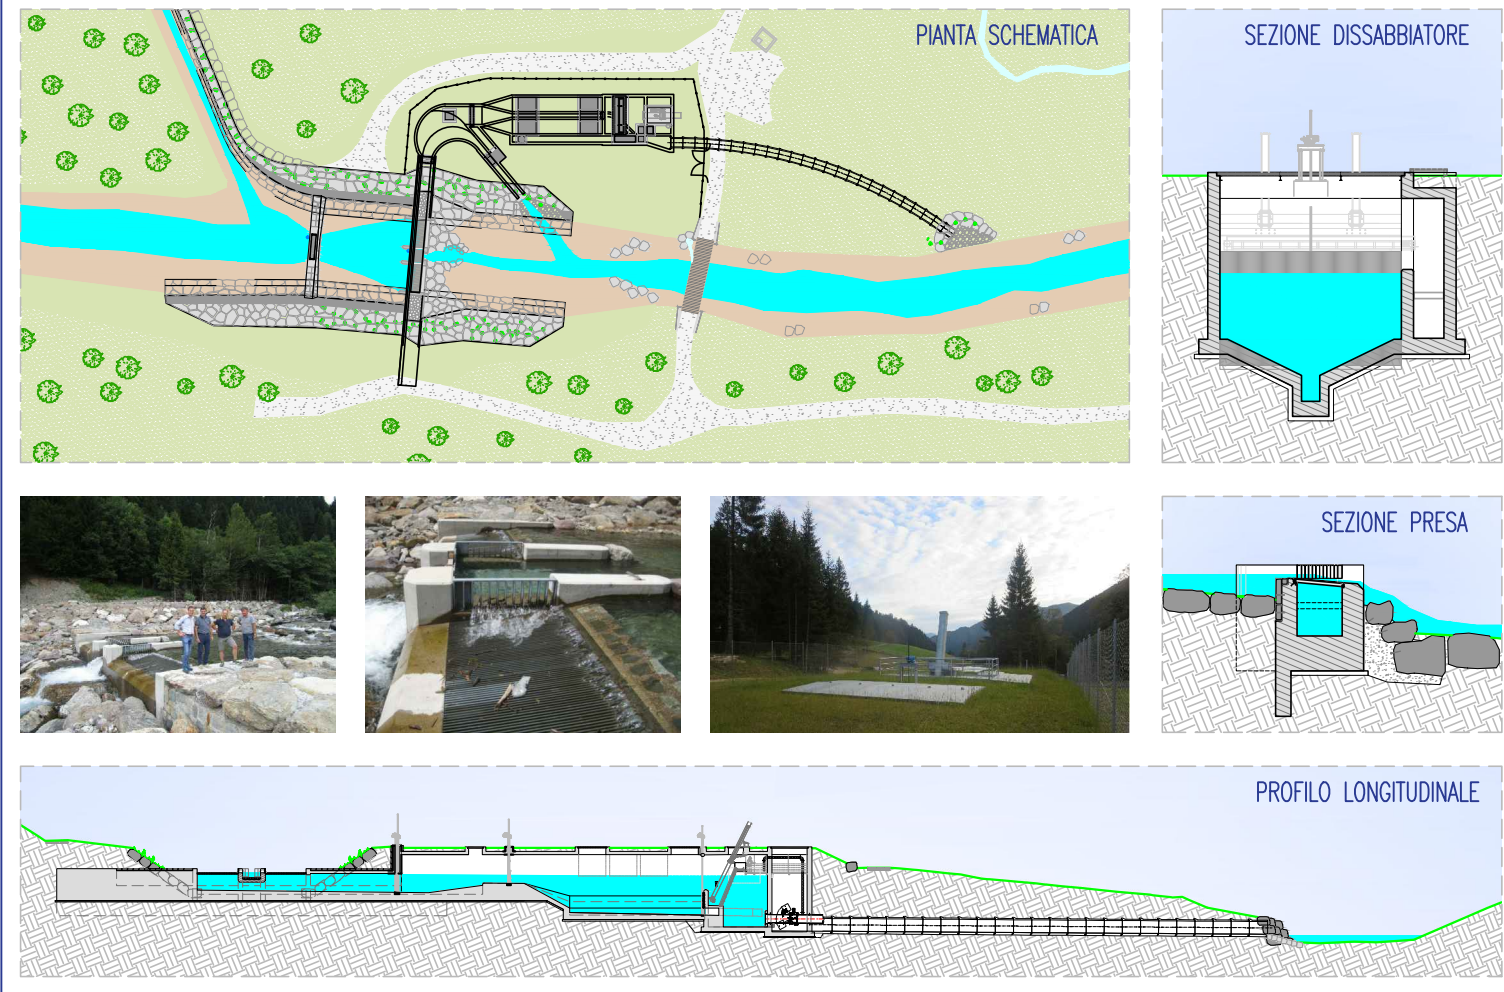

OPERA DI PRESA CALAMENTO

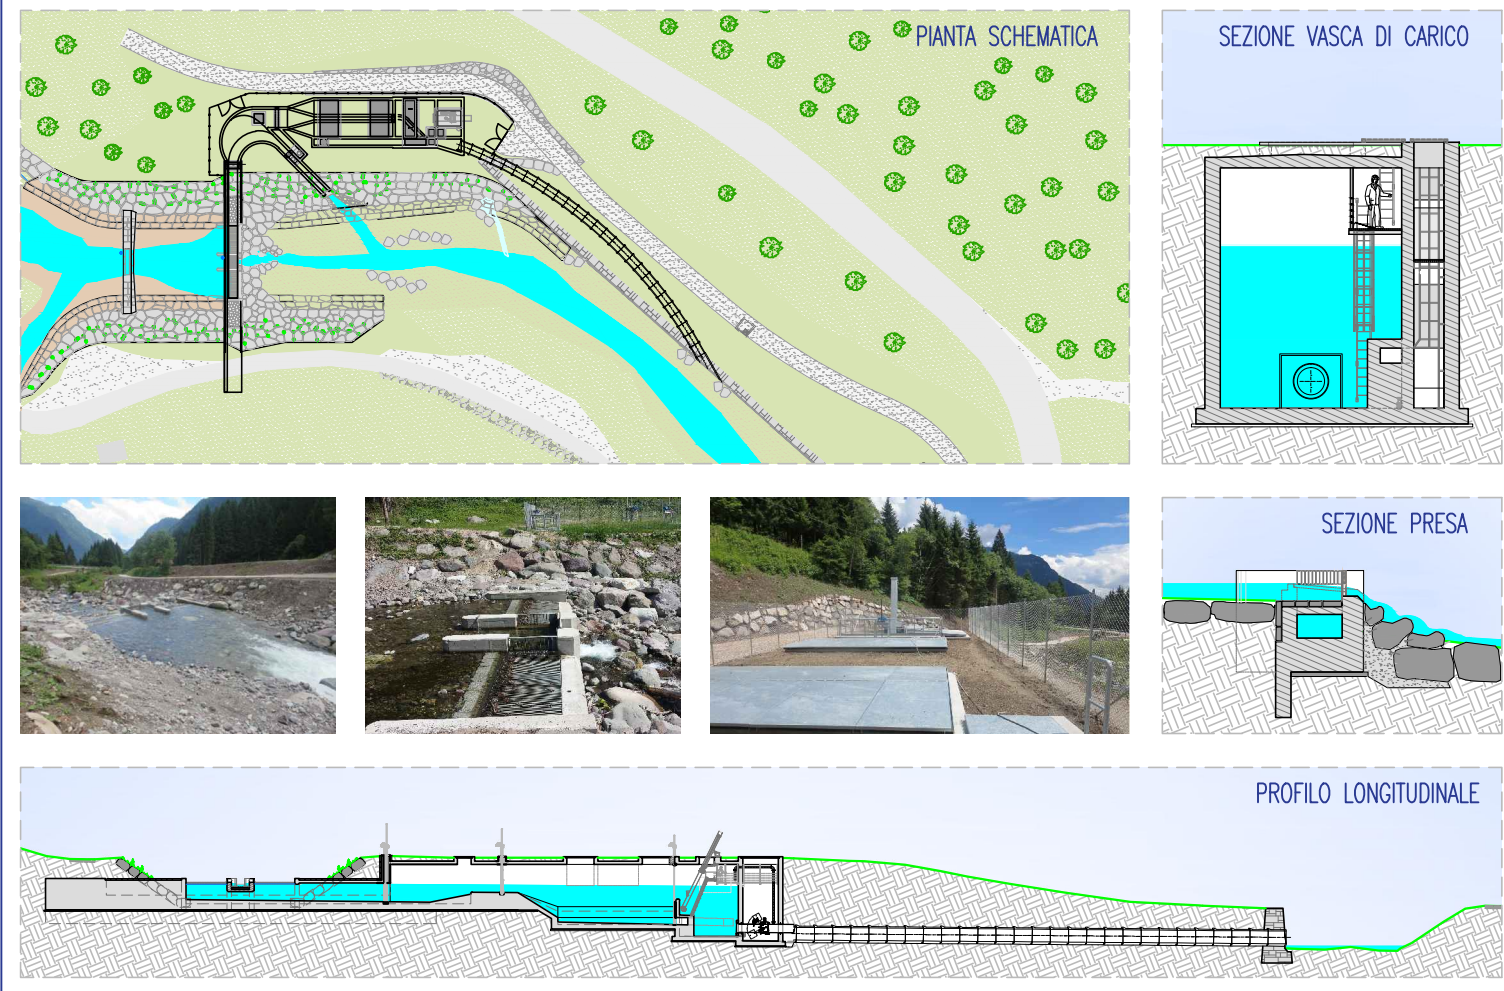

EDIFICIO CENTRALE

